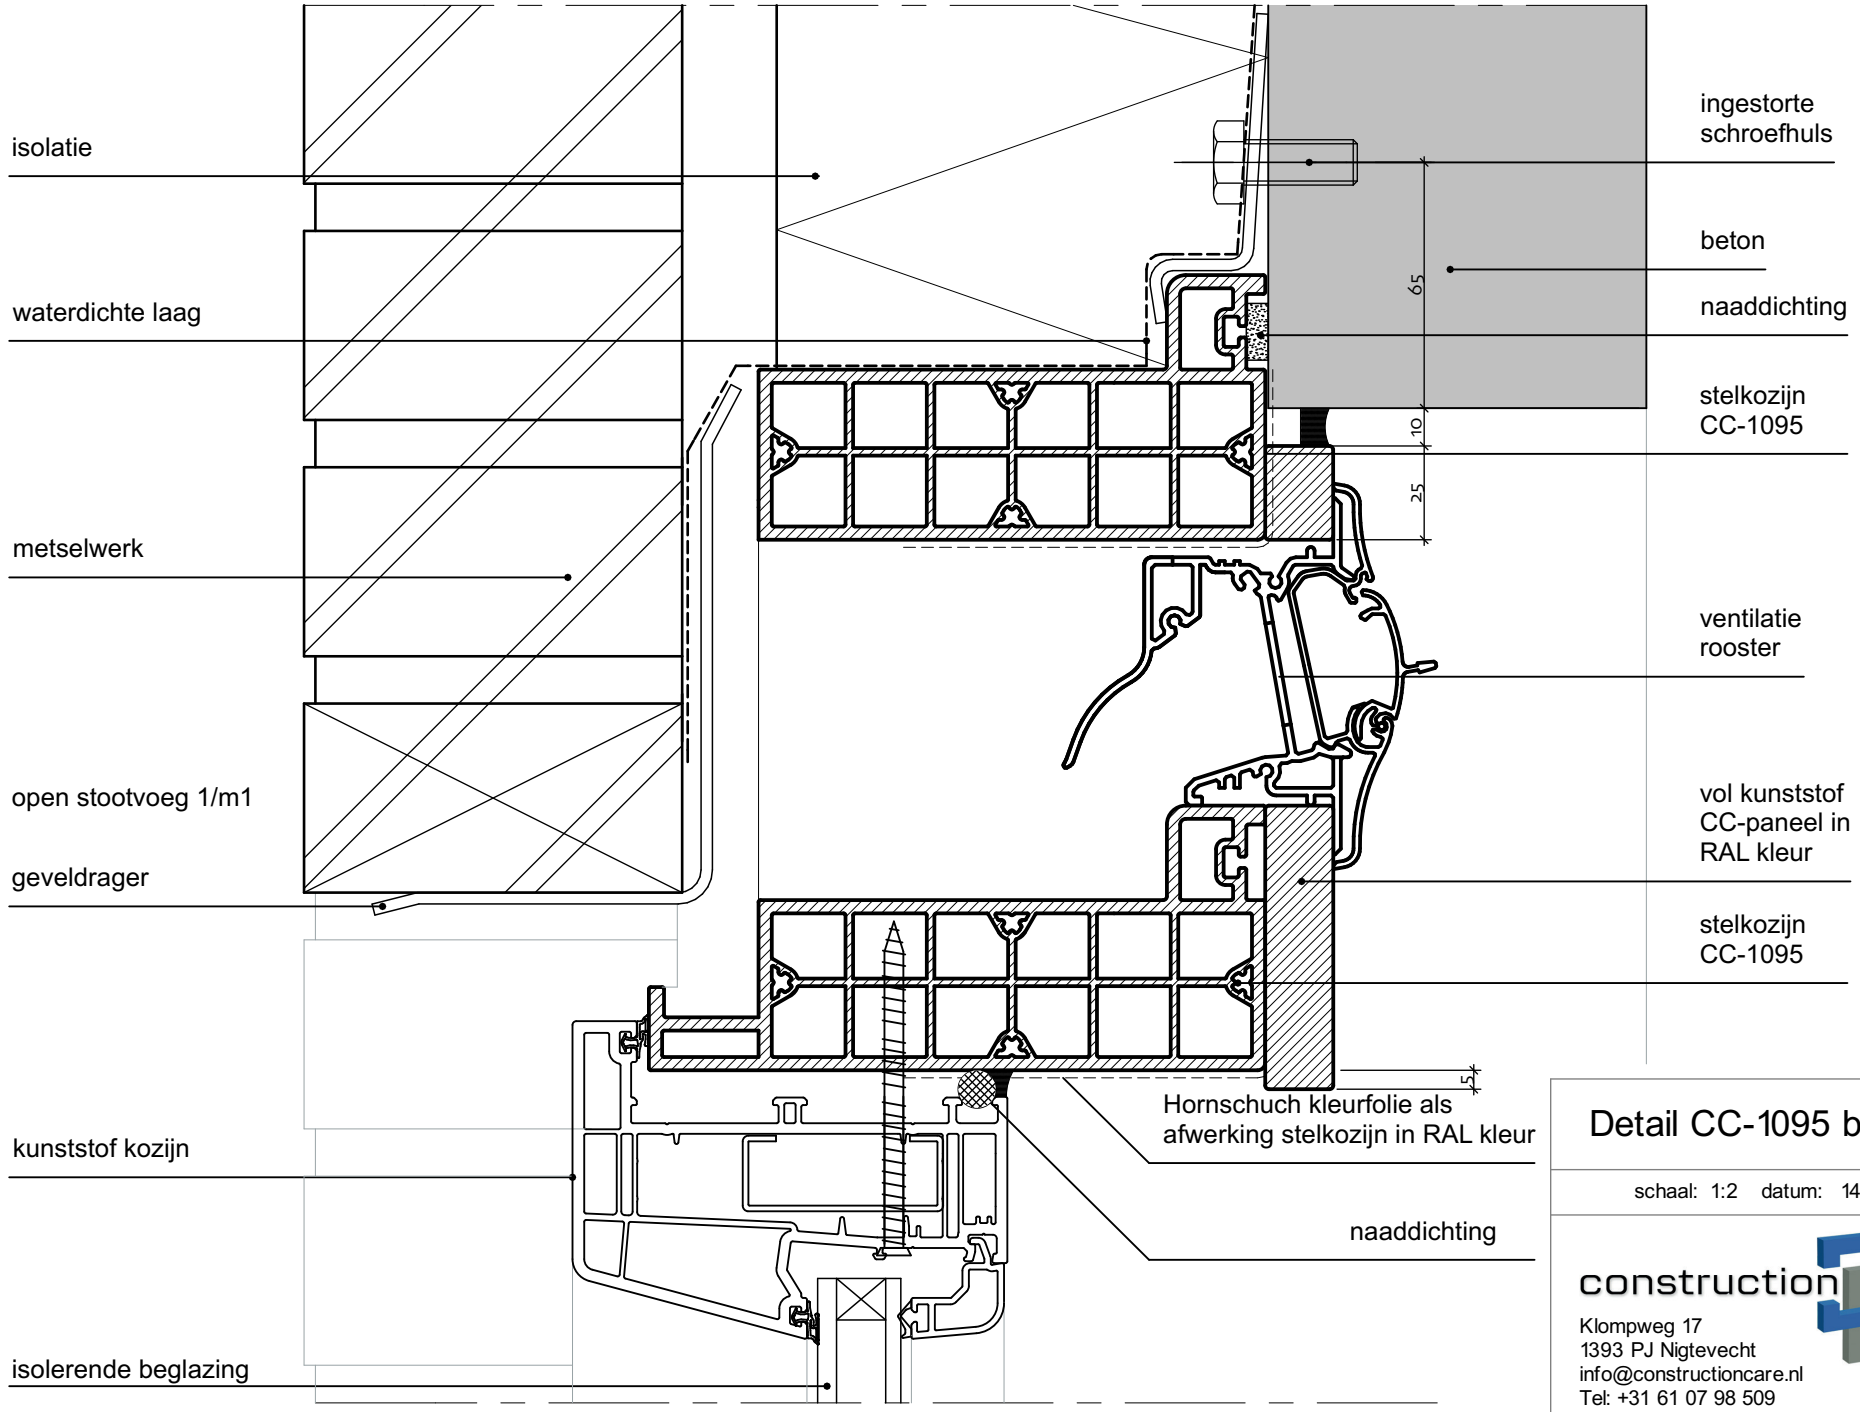

Detail CC-1095 boven + v

schaal: 1:2 datum: 14-03-2018

constructioncare
Klompweg 17
1393 PJ Nigtevecht
info@constructioncare.nl
Tel: +31 61 07 98 509